
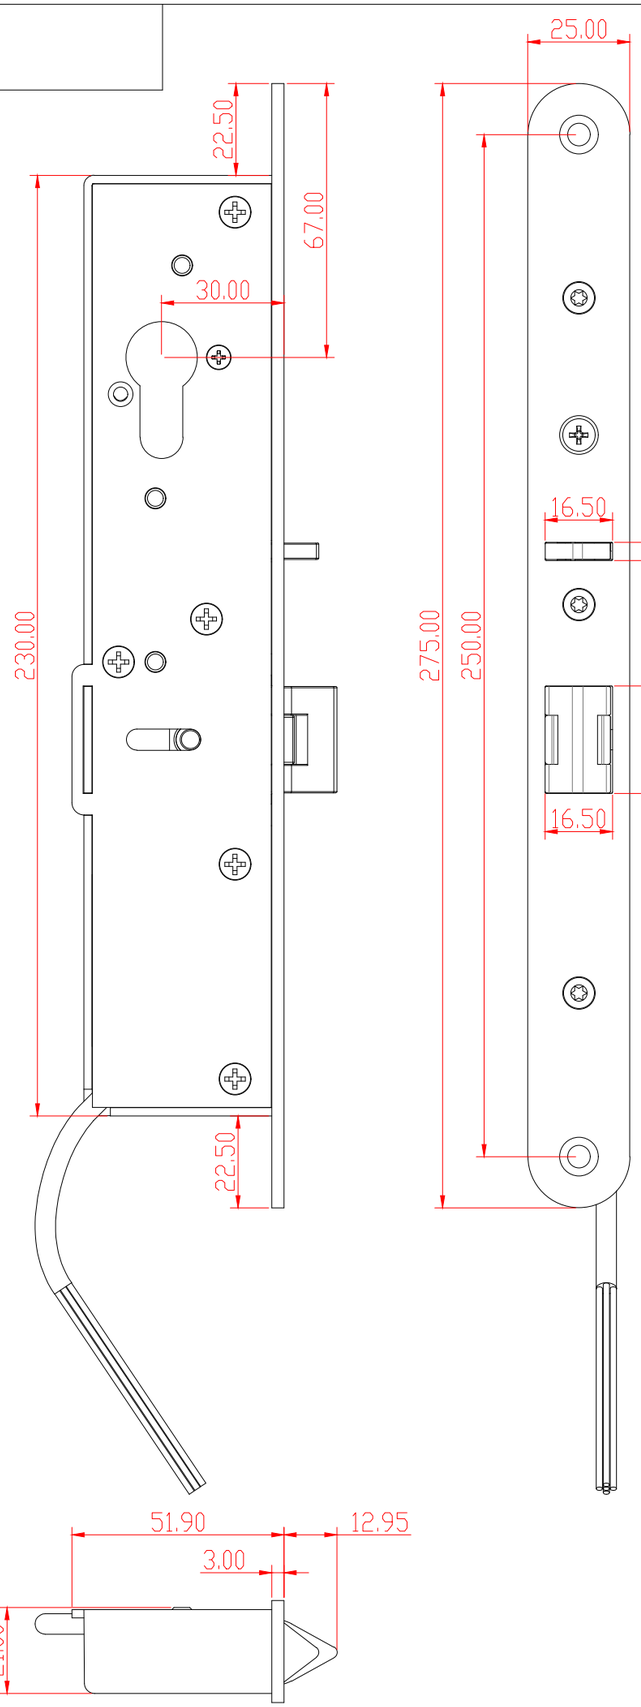


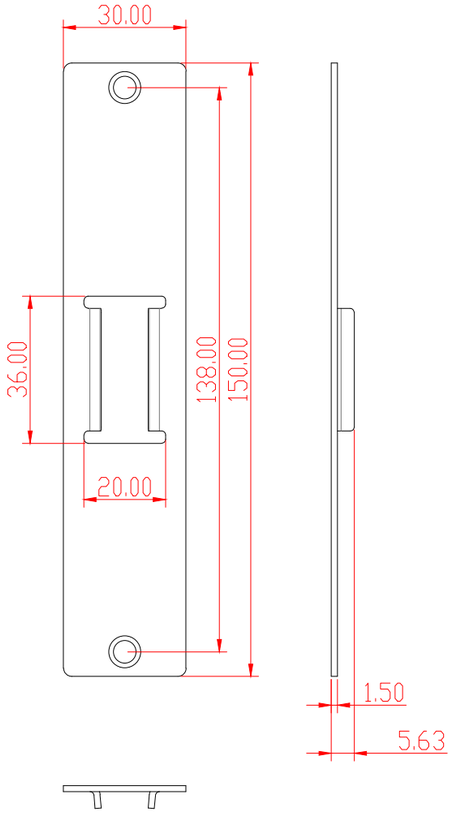

Согласовано

Взам. инв.№

Подп. и дата

Инв. № подл.

					Название чертежа	
Изм.	Кол.уч.	№ докум.	Подпись	Дата		
Разработ.					SVZ Basic	Стадия: — / Лист: 1 / Листов: 1
Проверил						
Менеджер объекта						dormakaba

Копировал

Формат А3